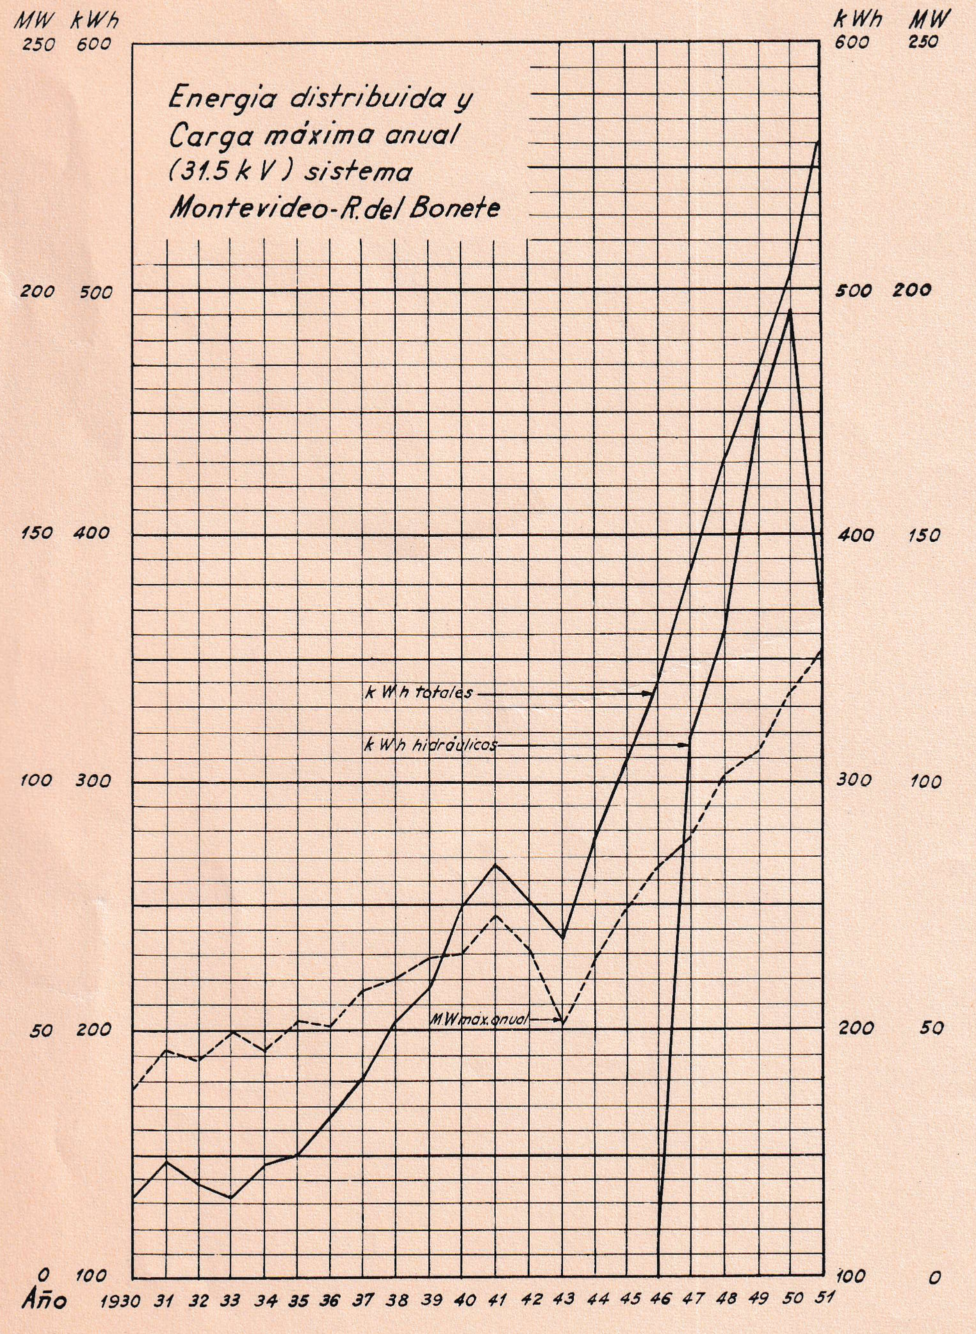

5369

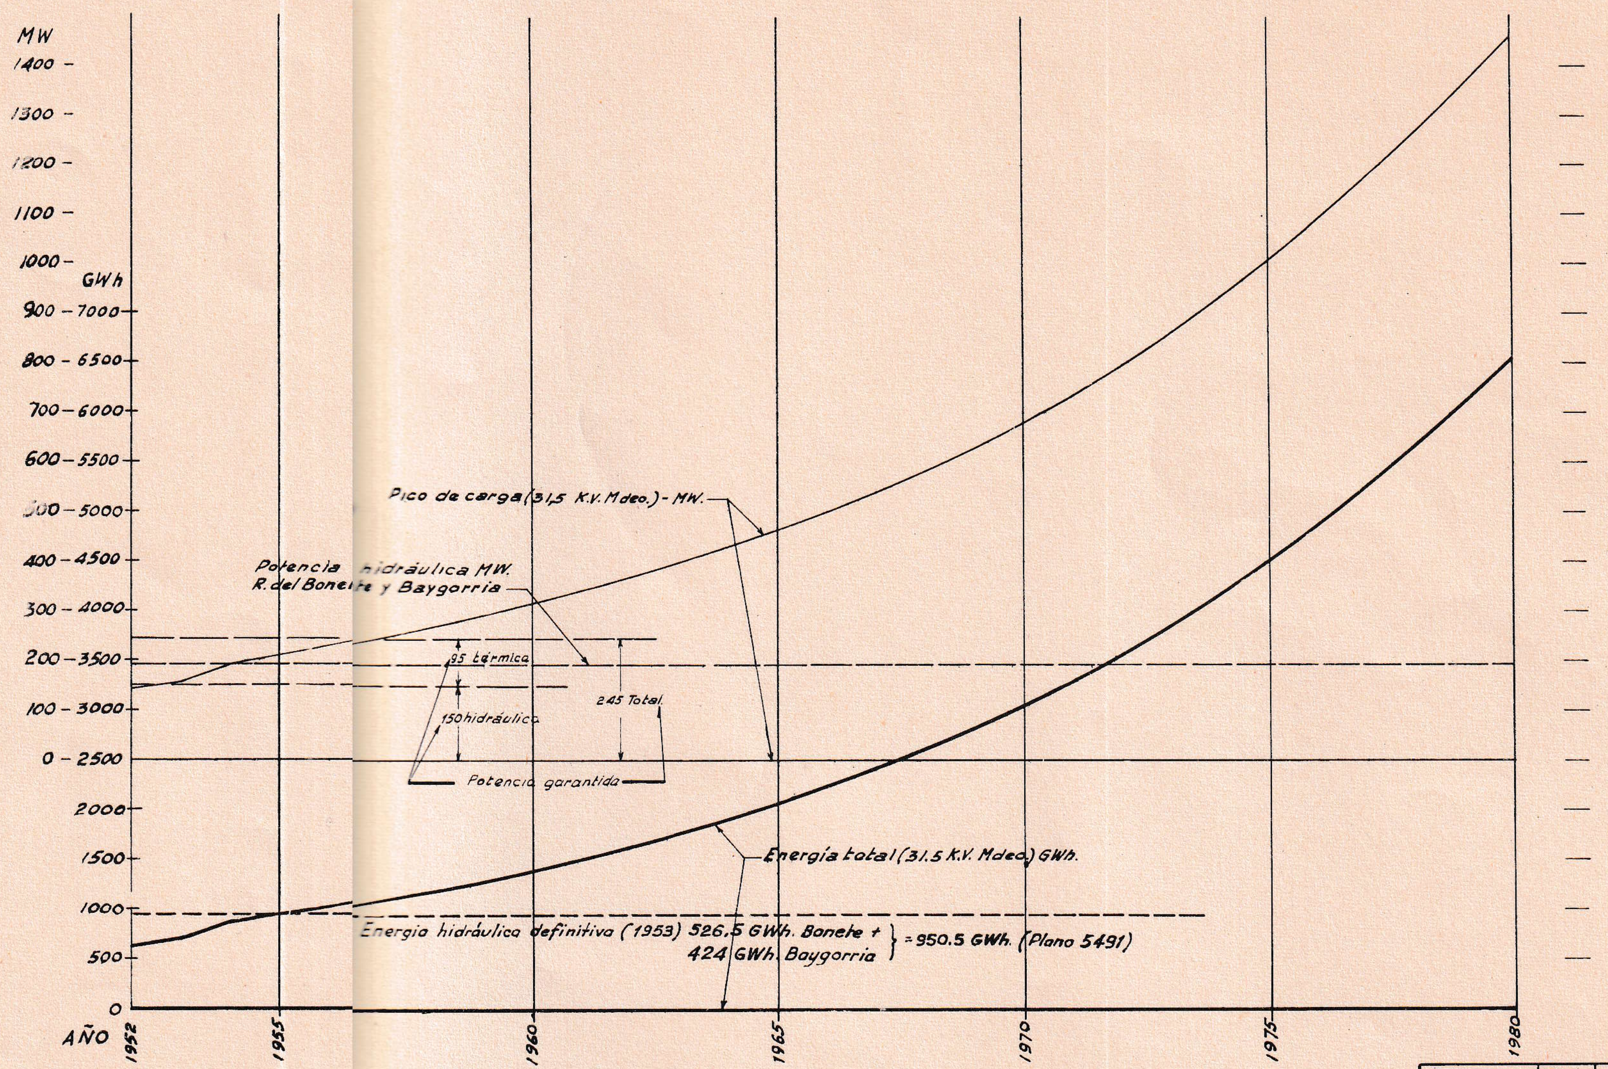

ANEXO 11d

	Fecha	Firma	
Proyectado:			U.T.E. OBRAS HIDROELECTRICAS
Dibujado:	4/9/52	CR	
Aprobado:			

ESCALA

El Jefe: [signature]   Ing. Consultor: [signature]

Nº 5396

CRECIMIENTO DE CARGA Y ENERGIA SISTEMA MONTEVIDEO - RIO NEGRO

COLOMBINO